

**Carte communale**  
Commune de Lizio

**Dossier Projet**  
Règlement graphique

PLANCHE n°2  
Le bourg et les 4 lieux-dits constructibles  
Les Coueboux, Pourbelan, Le Temple,  
La Ville Stephant




- Légende**
- Carte communale**
- Zone constructible à vocation principale d'habitat
  - Zone constructible à vocation principale d'activités économiques
  - Zone constructible à vocation principale d'activités touristiques et de loisirs
- Éléments donnés à titre informatif**
- Espace boisé
  - Espace à dominante naturelle
  - ★ Nouvelle construction autorisée
  - Zone humide
  - Périmètre de protection des éléments identifiés au titre des monuments historiques
  - Zone de présomption de prescriptions archéologiques
  - Bâti dur
  - Bâti léger
  - Parcelle
  - Limite communale
  - Fond de plan hors Lizio : OpenStreetMap® disponibles sous la licence ODbL ©les contributeurs d'OpenStreetMap


2/ Les Coueboux (dominante activité économique)



3/ Le Temple (dominante habitat)

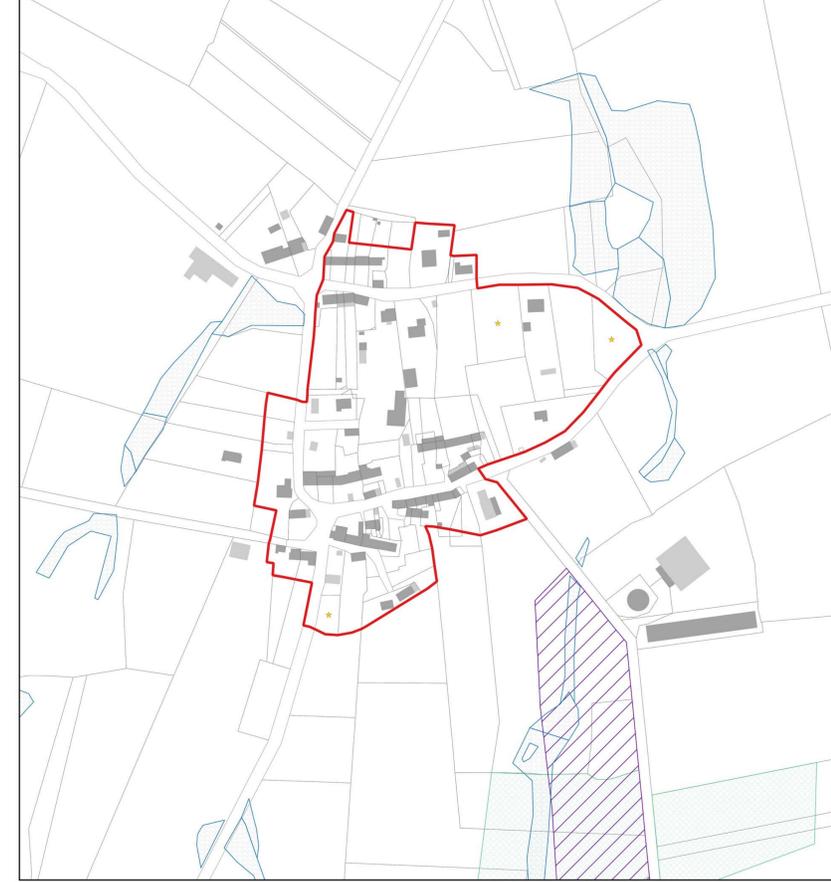

1/ Le bourg (dominante habitat)

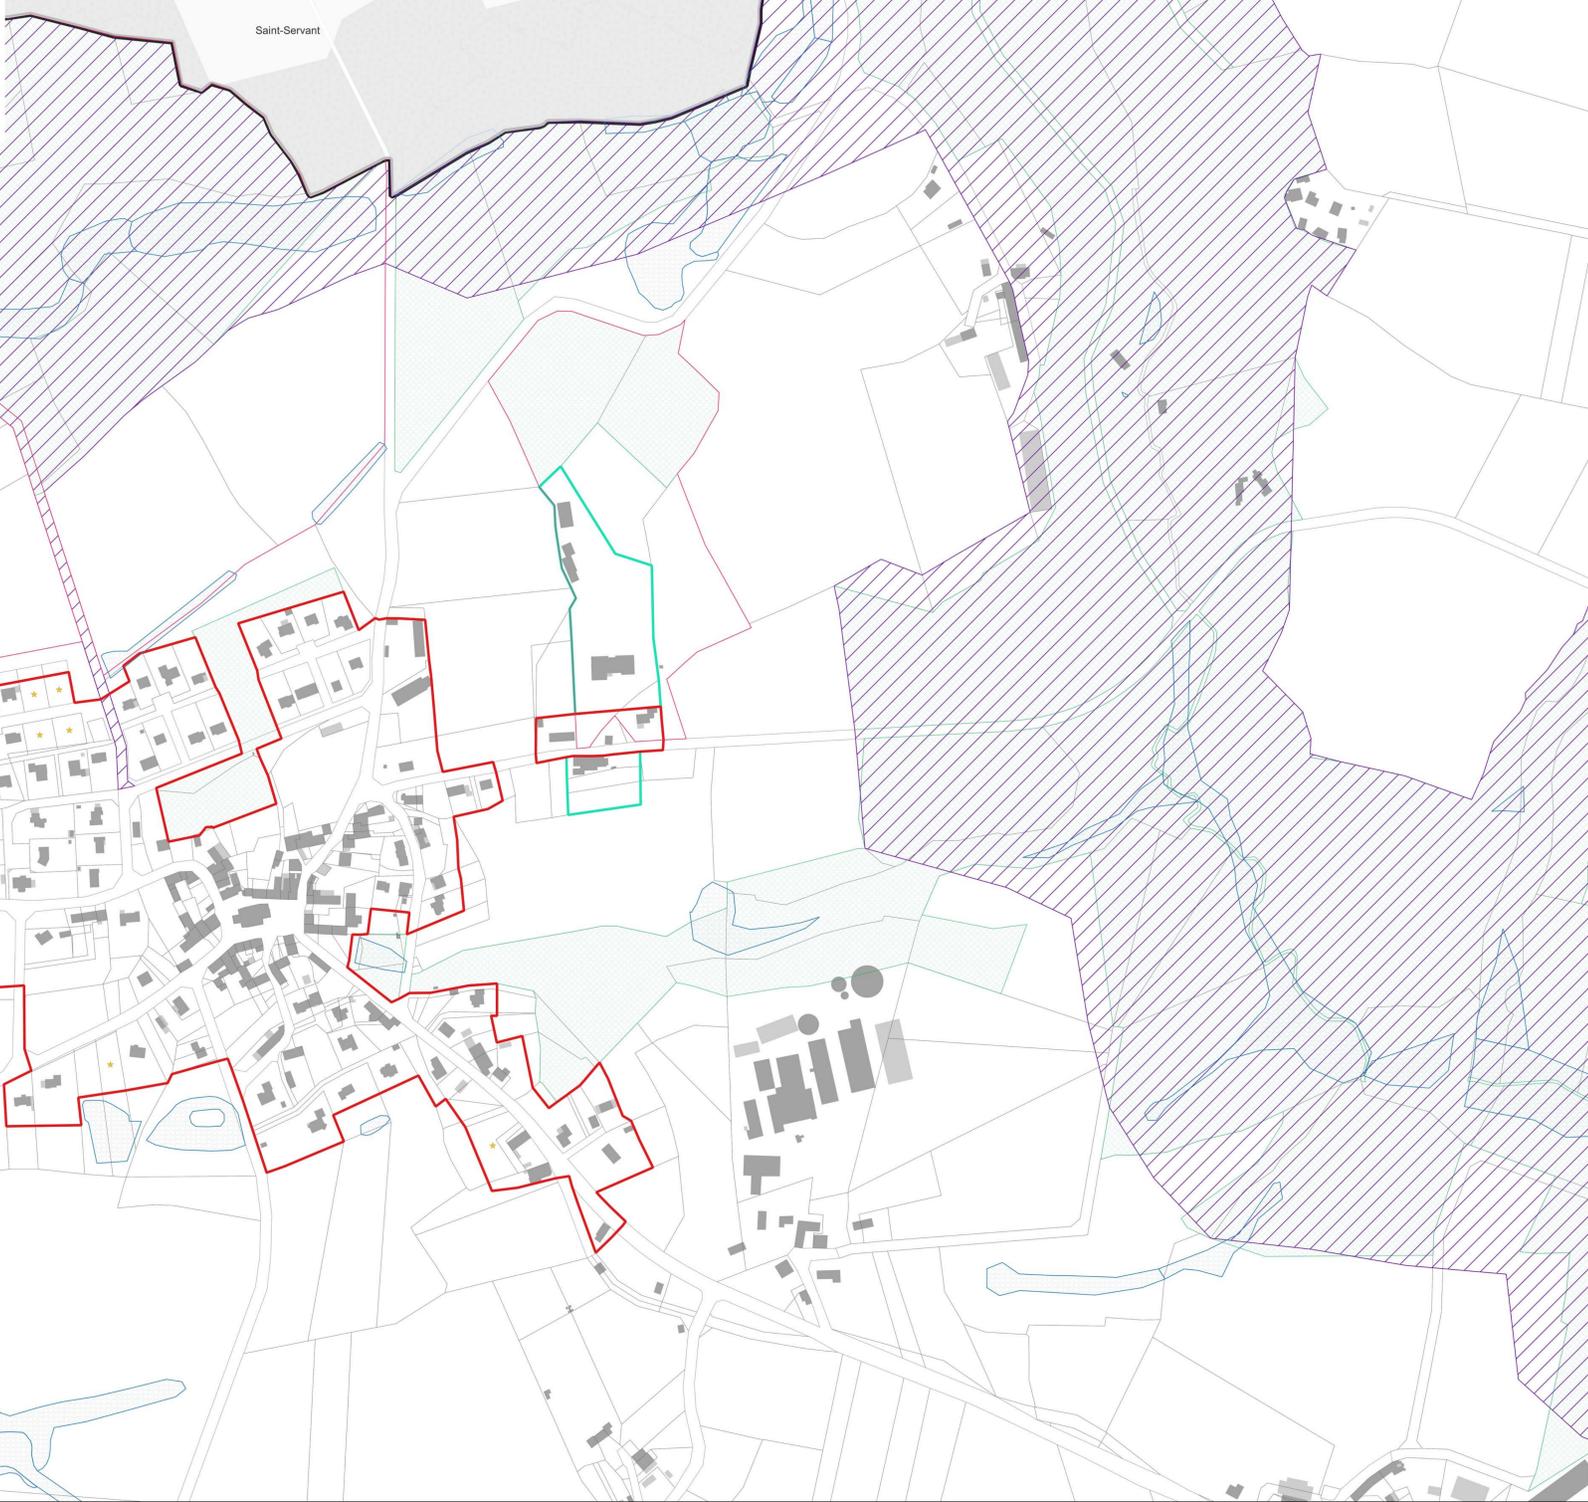

4/ Pourbelan (dominante habitat)



5/ La Ville Stephant (dominante activité touristique et de loisirs)



Planen  
Urbanisme de projet

cédégis  
SCAOP 1001000000